
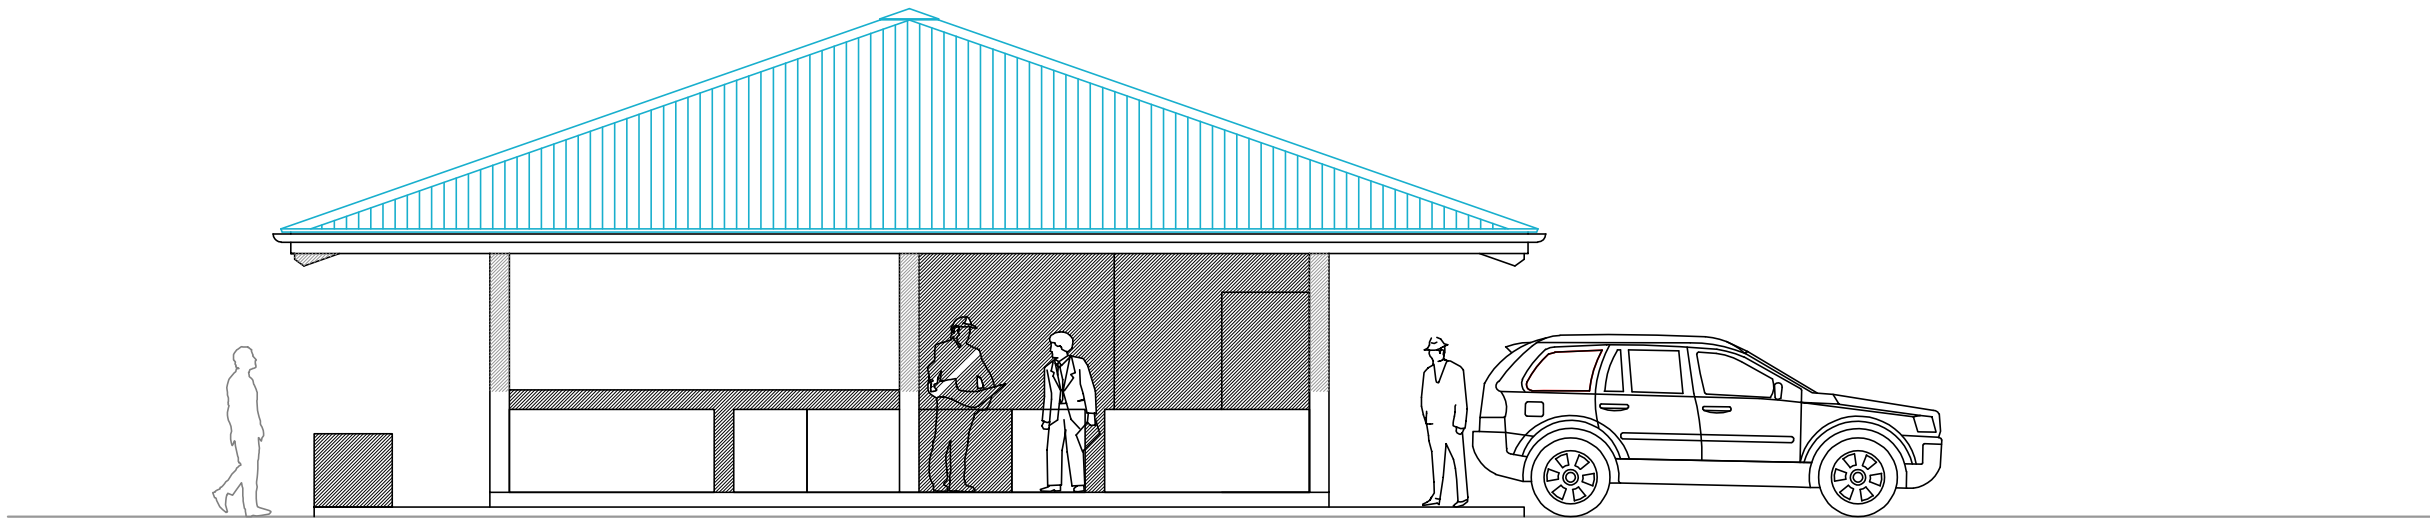


Principe de grille de protection
en alumium pour le marché

Maitre d'ouvrage :
CCIMA
BP 457 - Mata-Utu, District de Nukunono
98 400 - P.O. Box 457 - Mata-Utu
Tél : +687 72 17 17 - 72 39 69 - 62 00 23
Email : direction@ccima.fj

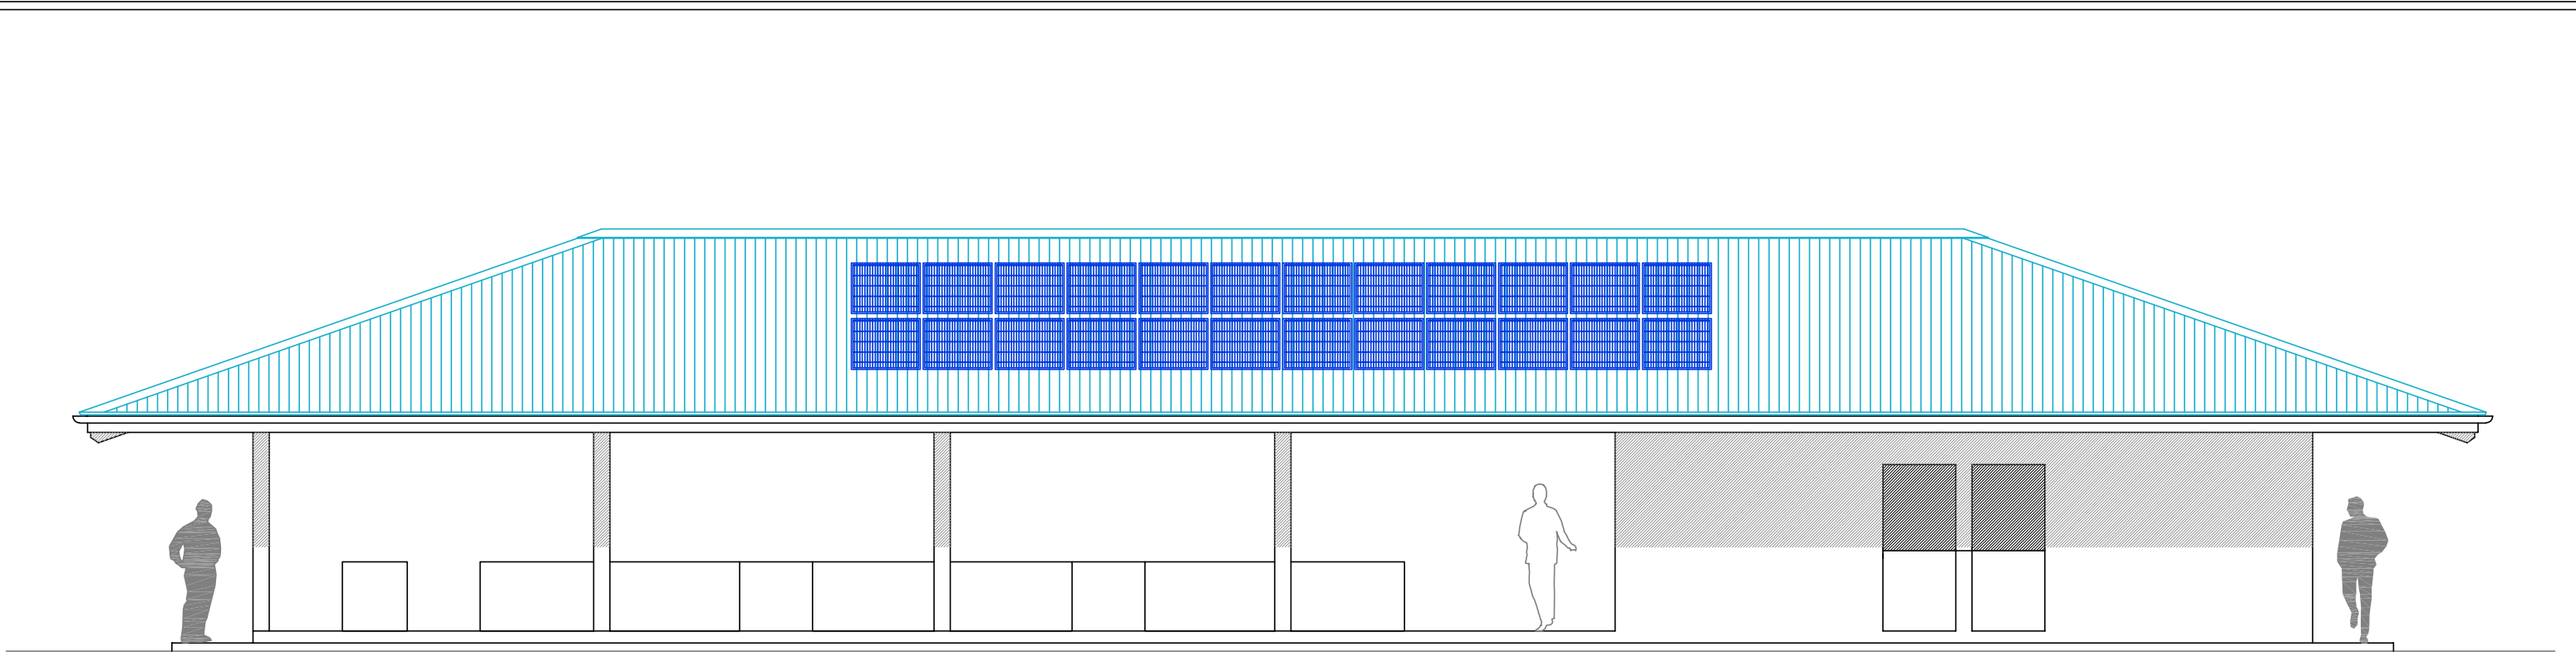

Maitre d'oeuvre :
**Cabinet d'Architecture
Archifale Sarl**
BP 41 - Mata-Utu
98 400 - P.O. Box 41 - Mata-Utu
Tél : +687 72 12 74 - 62 24 12
Email : archifale@hotmail.fj

Construction d'un bâtiment de marché couvert
Village de Fiua, Sigave, Ile de Futuna

Façade entrée (route)

Modification :

Planche n°MS02

Observations :

Echelle : 1/50

Date : 15/10/21