


Vers Kolopelu ←

RT1

→ Vers le Fale fonu royal

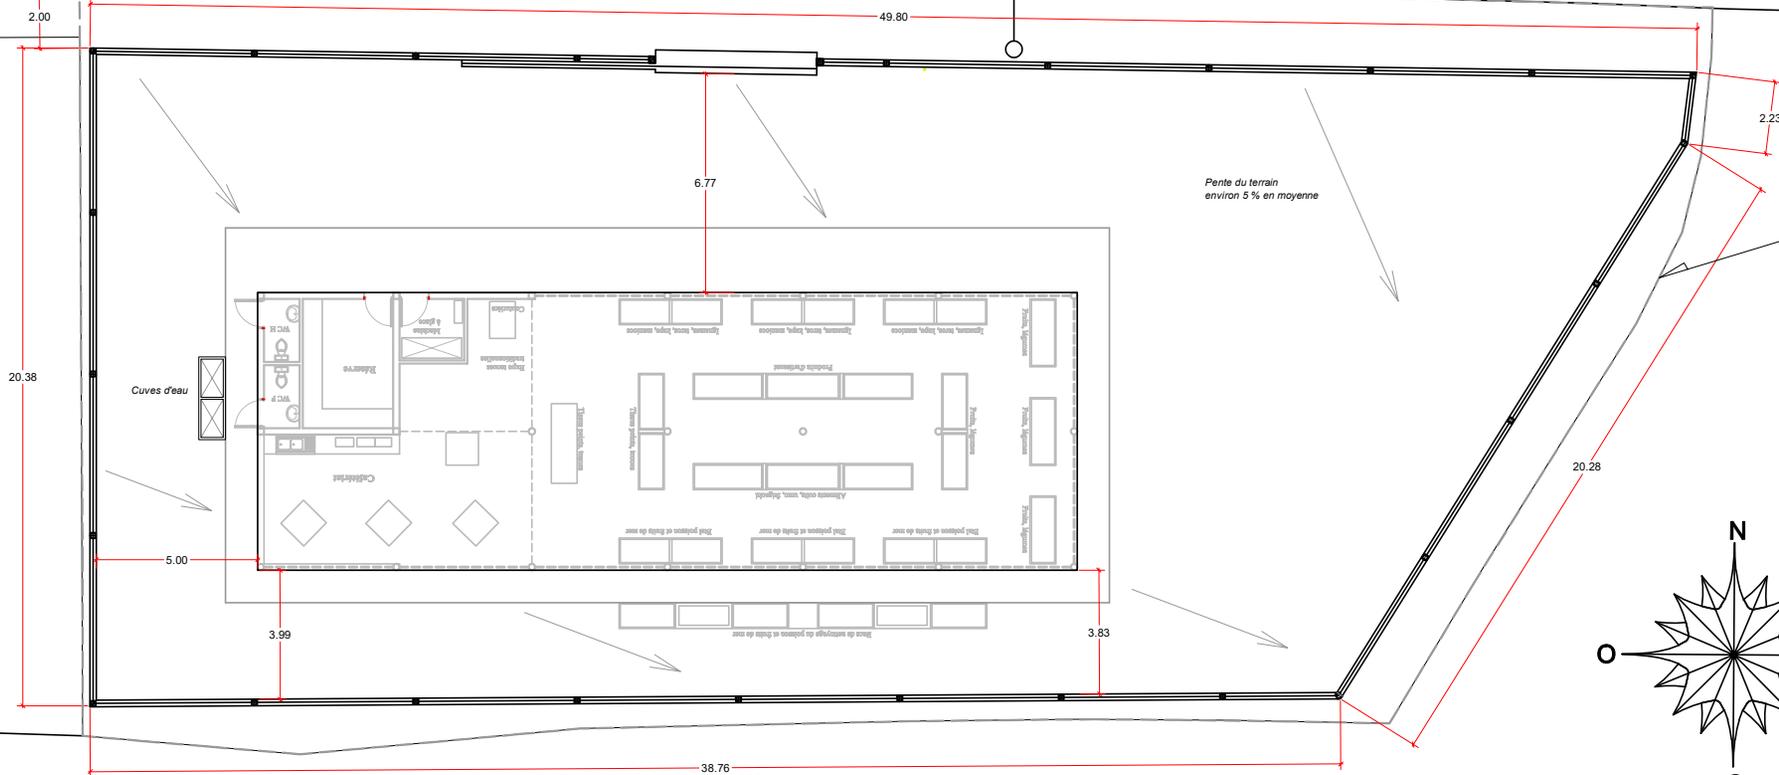

Limite de la parcelle réservée au marché

